


Remise Saalplan

Datum	Objekt	Maßstab
06.02.19	Remise Bludenz	
Plan-Nr.	Plan-Inhalt	
01	Übersichtsgrundriss Licht	1:100
		Ersteller
		Burtscher Simon


+

+

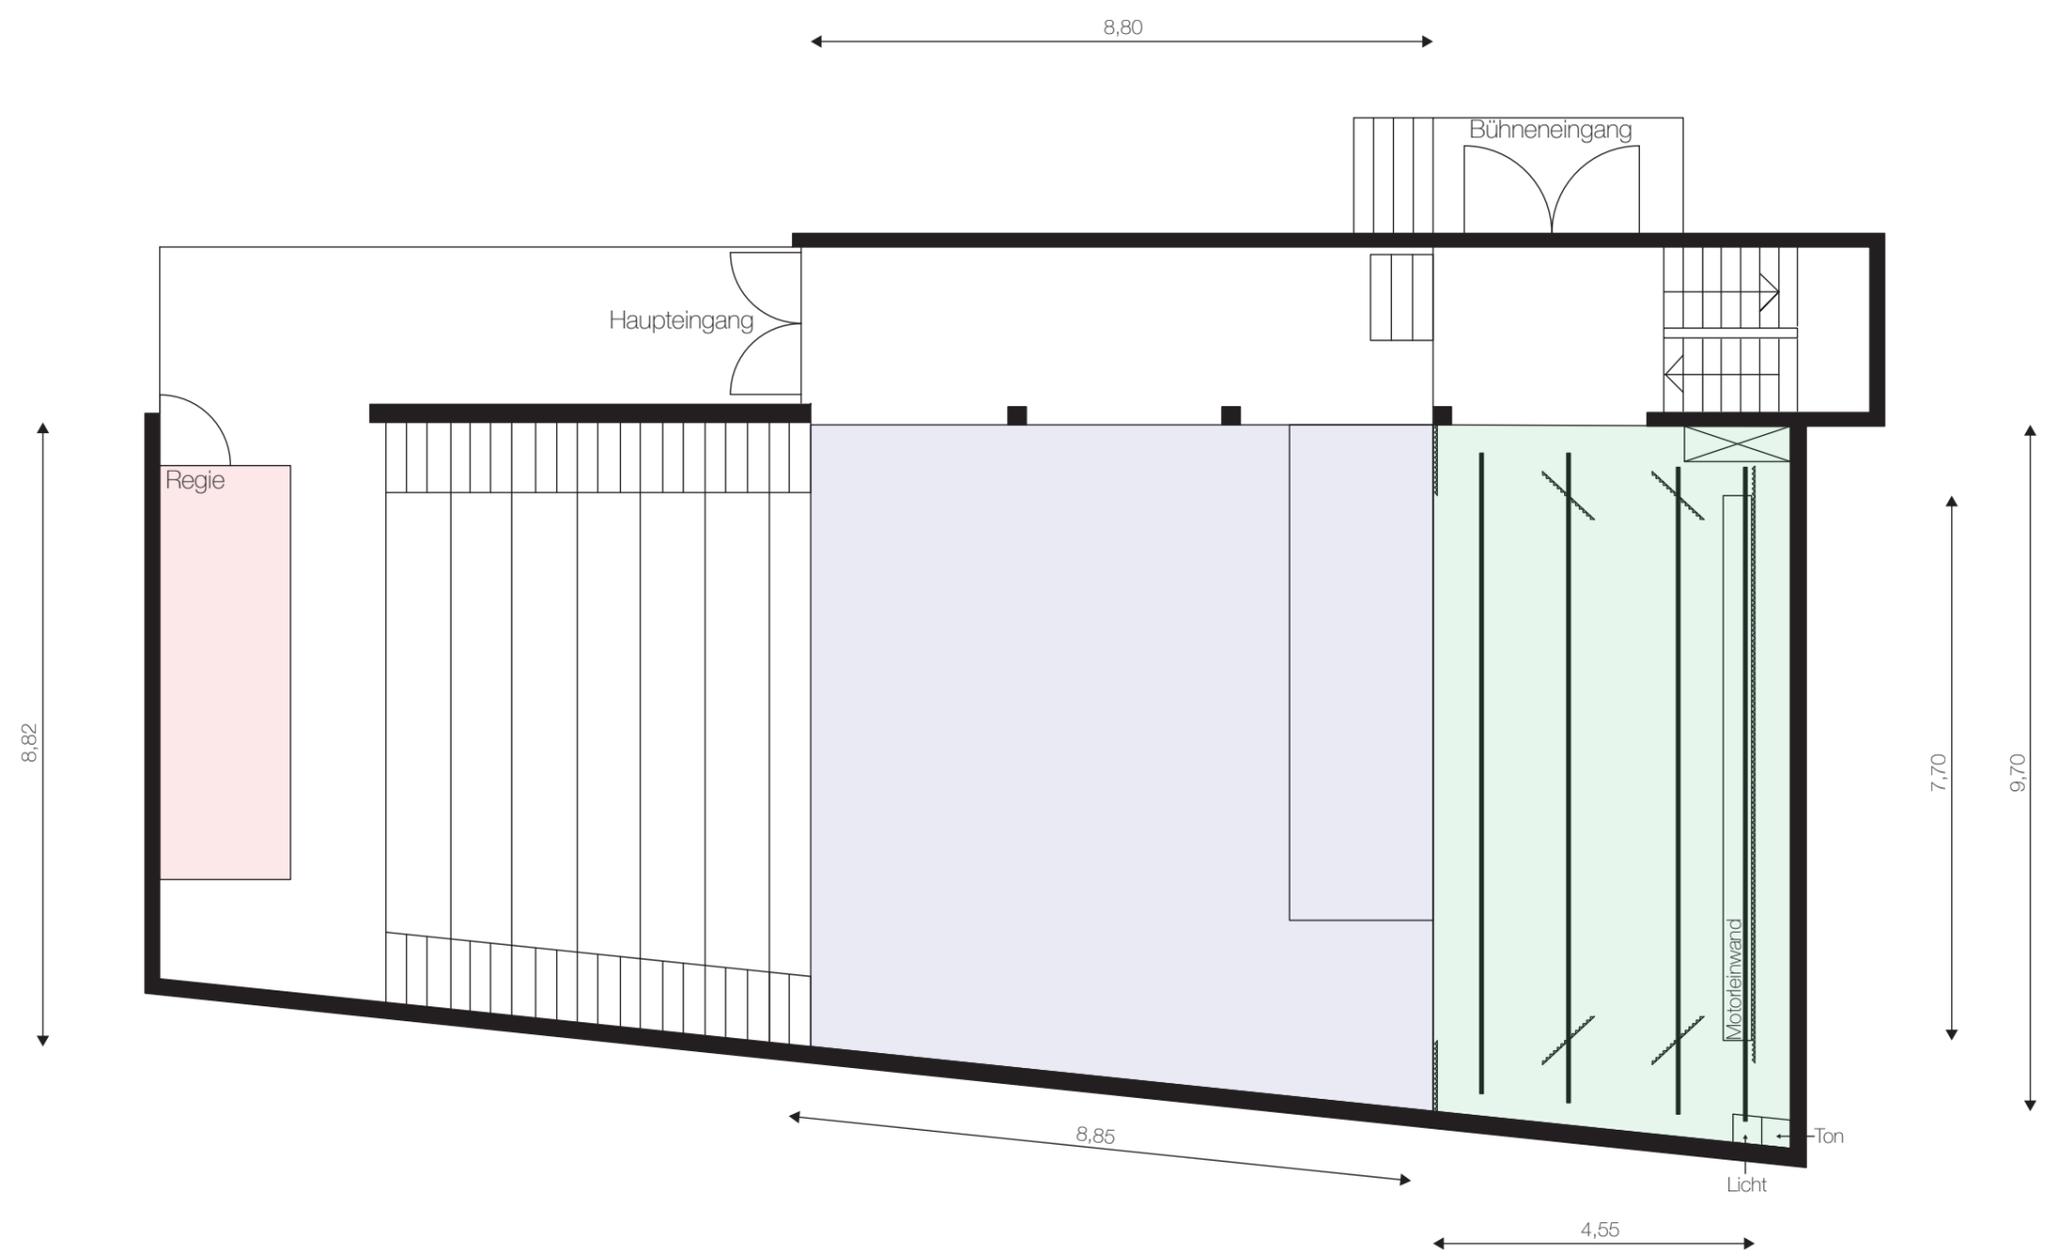

Remise Saalplan

Datum	Objekt	Maßstab
06.02.19	Remise Bludenz	
Plan-Nr.	Plan-Inhalt	
02	Übersichtsgrundriss Bestuhlung	1:100
		Ersteller
		Burtscher Simon

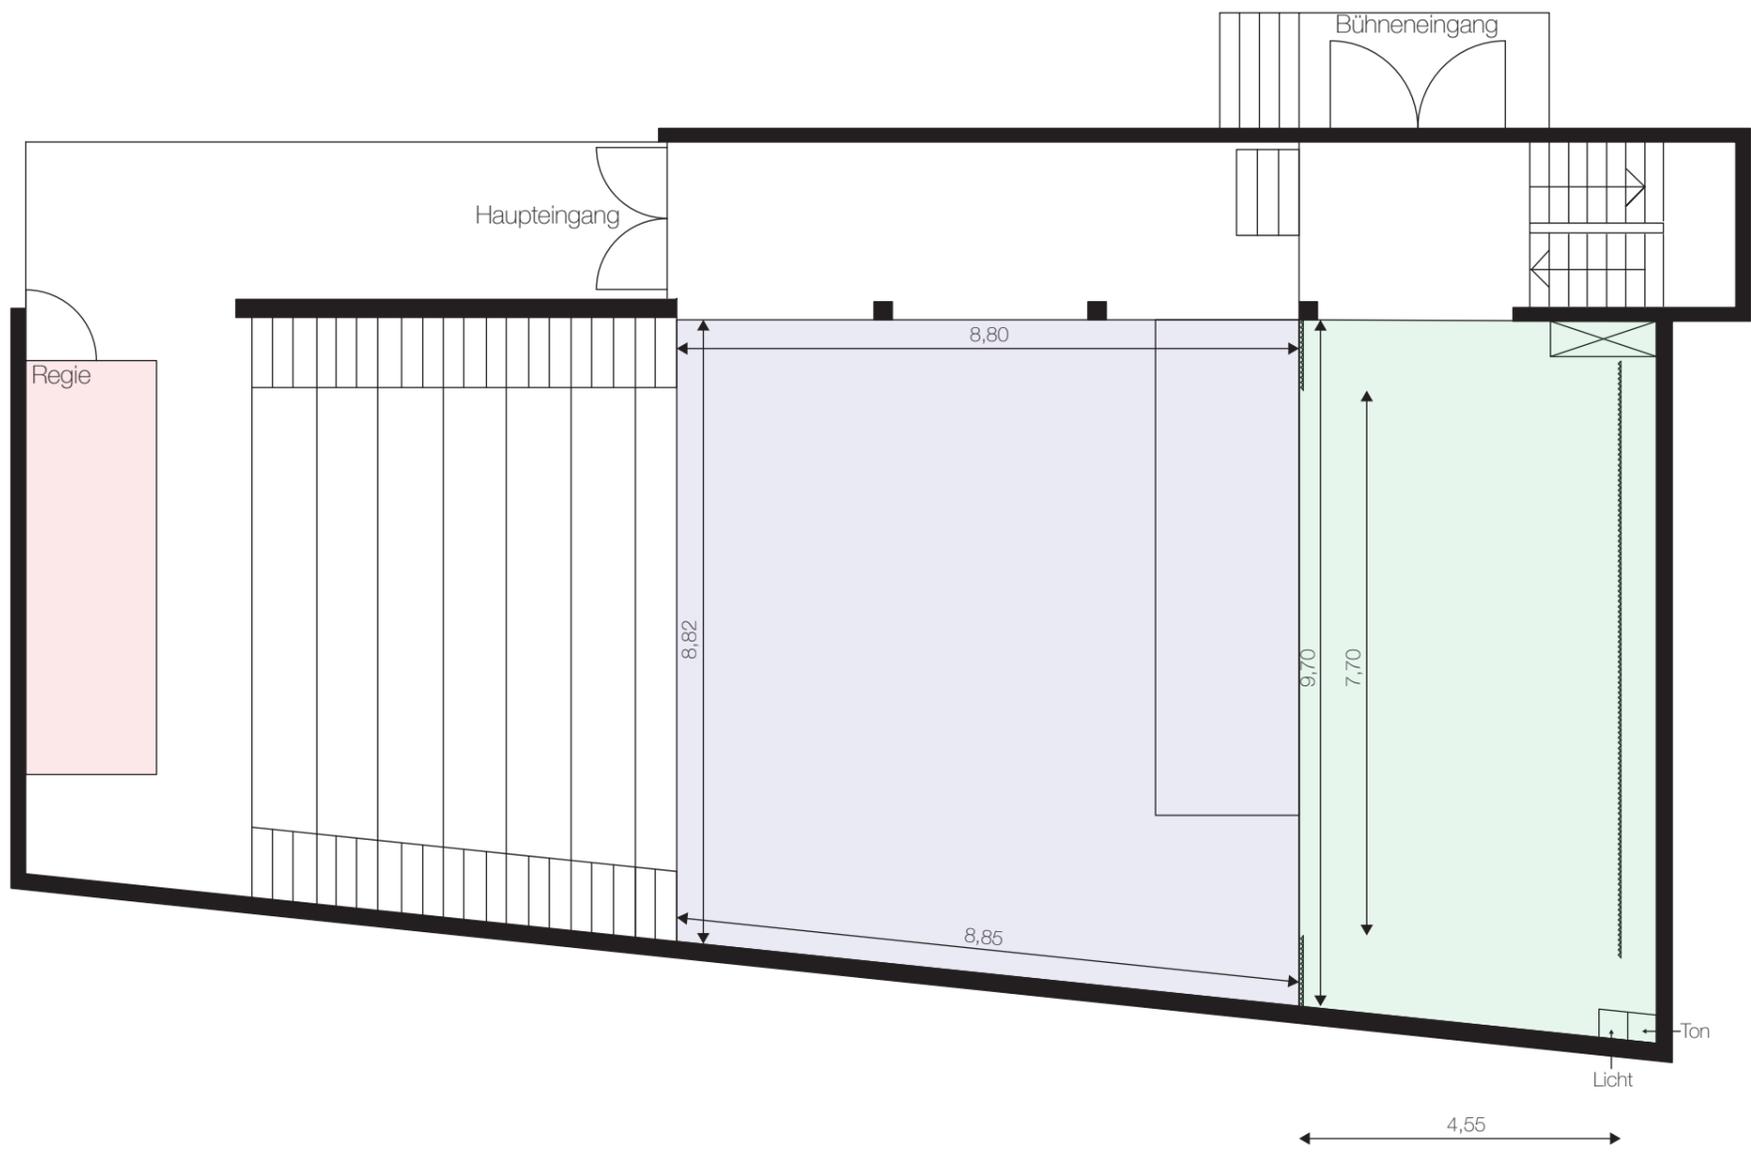

Remise Saalplan

Datum	Objekt	Maßstab
06.02.19	Remise Bludenz	
Plan-Nr.	Plan-Inhalt	
03	Übersichtsgrundriss Bemessung	1:100
	Ersteller	
	Burtscher Simon	